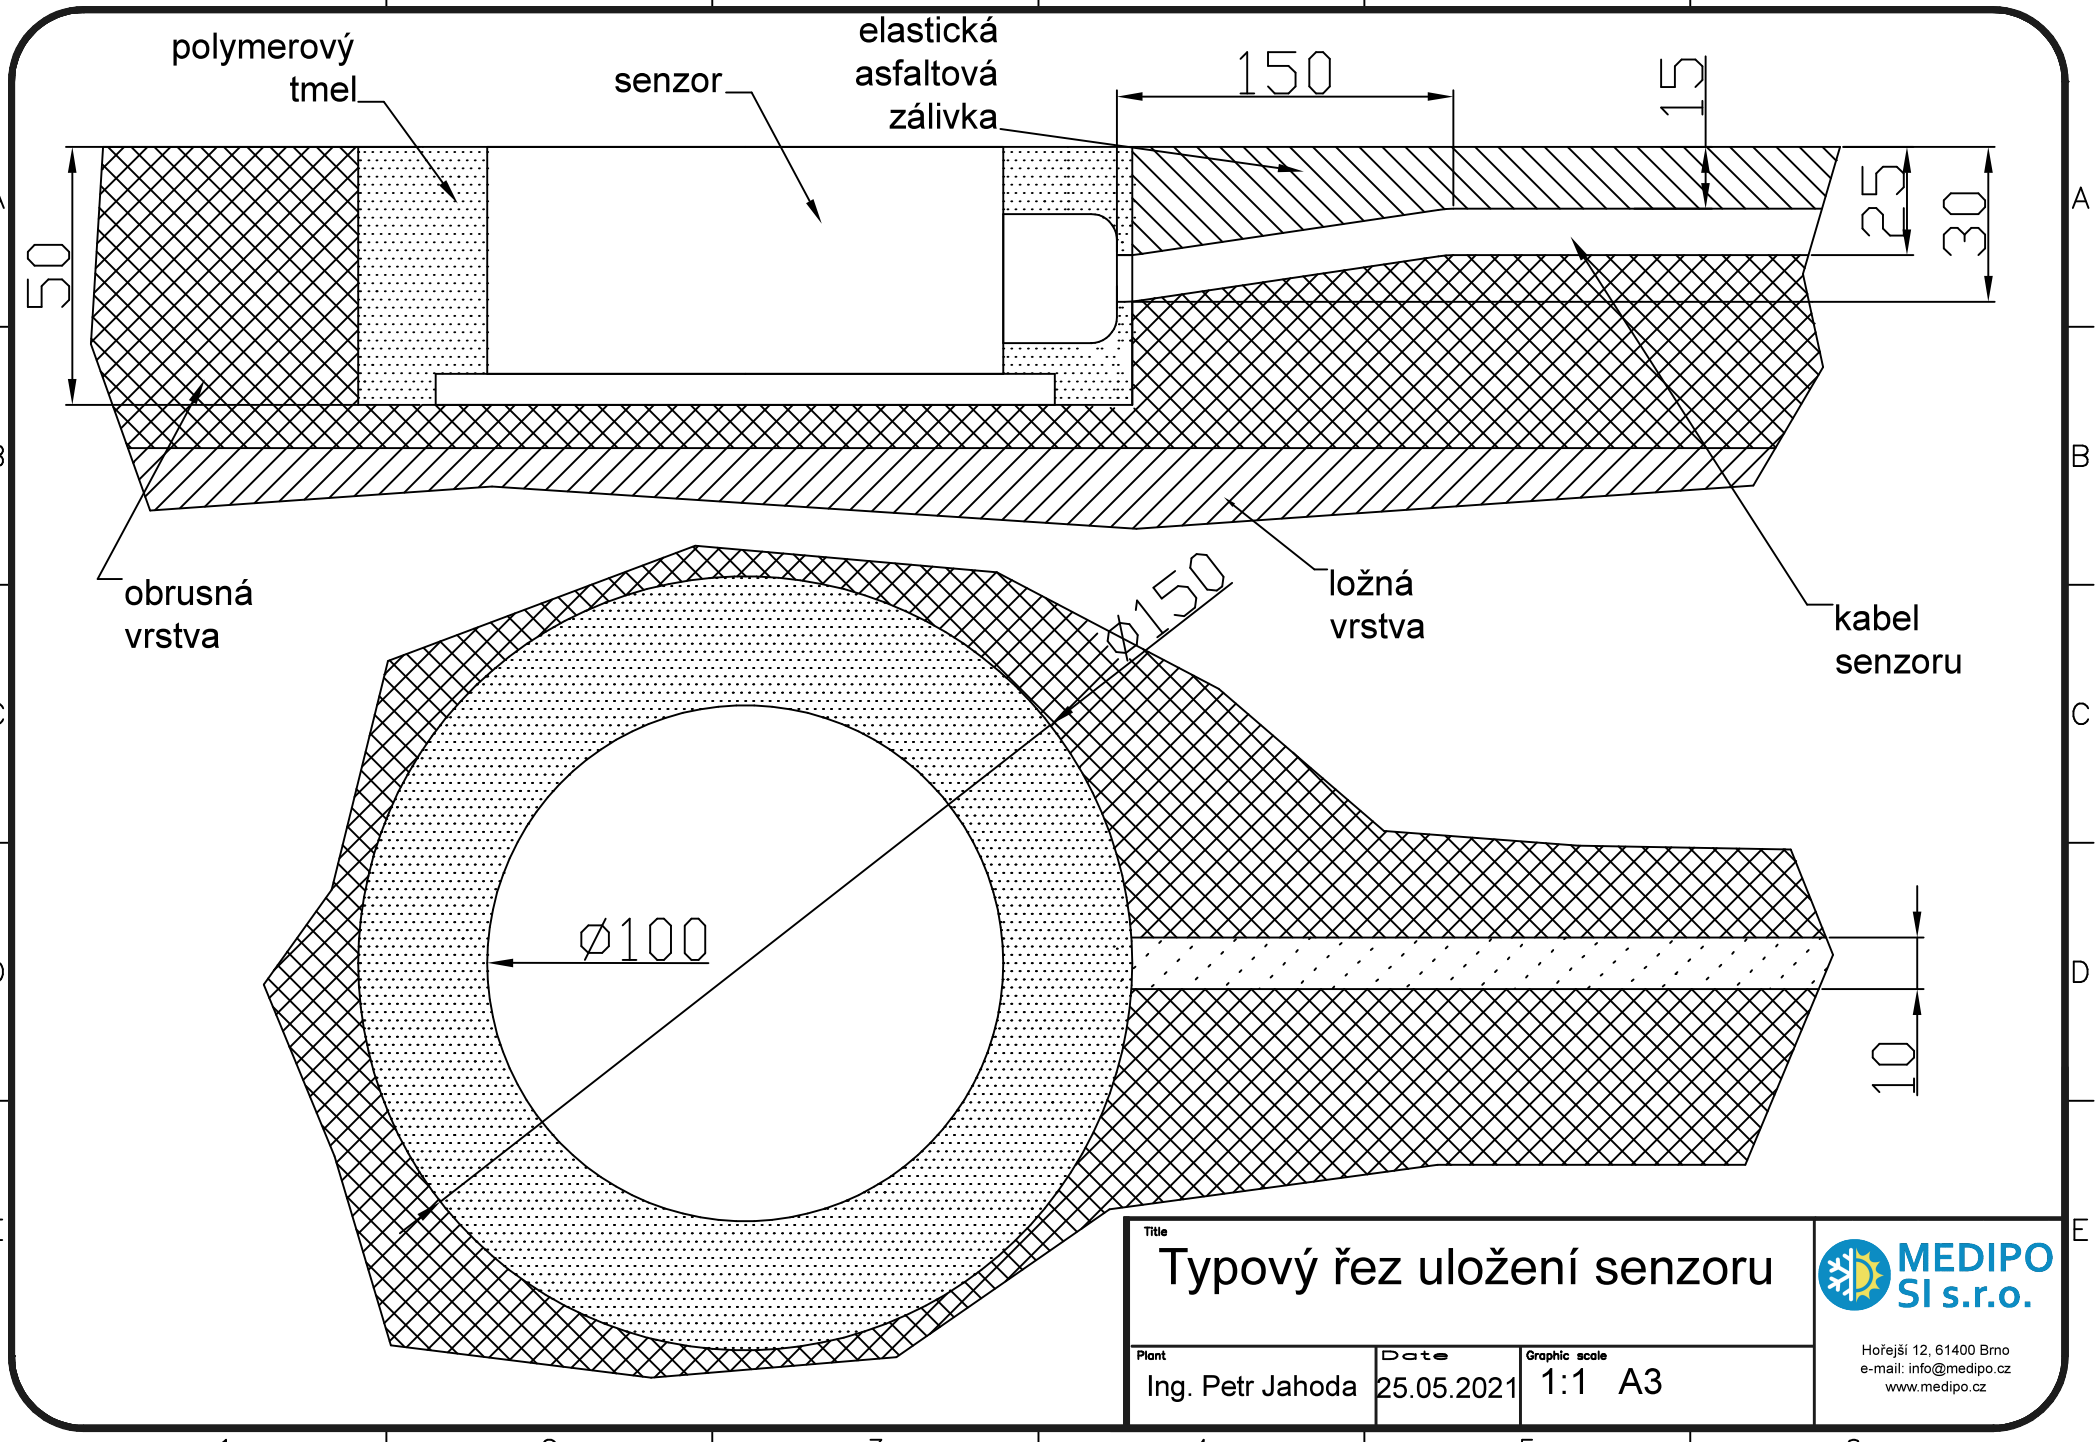

Title

Typový řez uložení senzoru

Plant	Date	Graphic scale
Ing. Petr Jahoda	25.05.2021	1:1 A3

MEDIPO SI s.r.o.
Hořejší 12, 61400 Brno
e-mail: info@medipo.cz
www.medipo.cz